
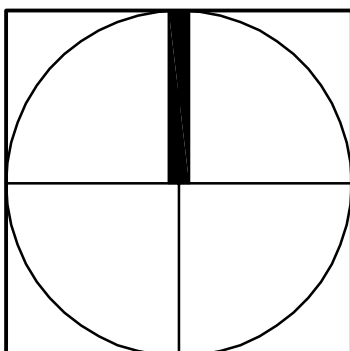


52

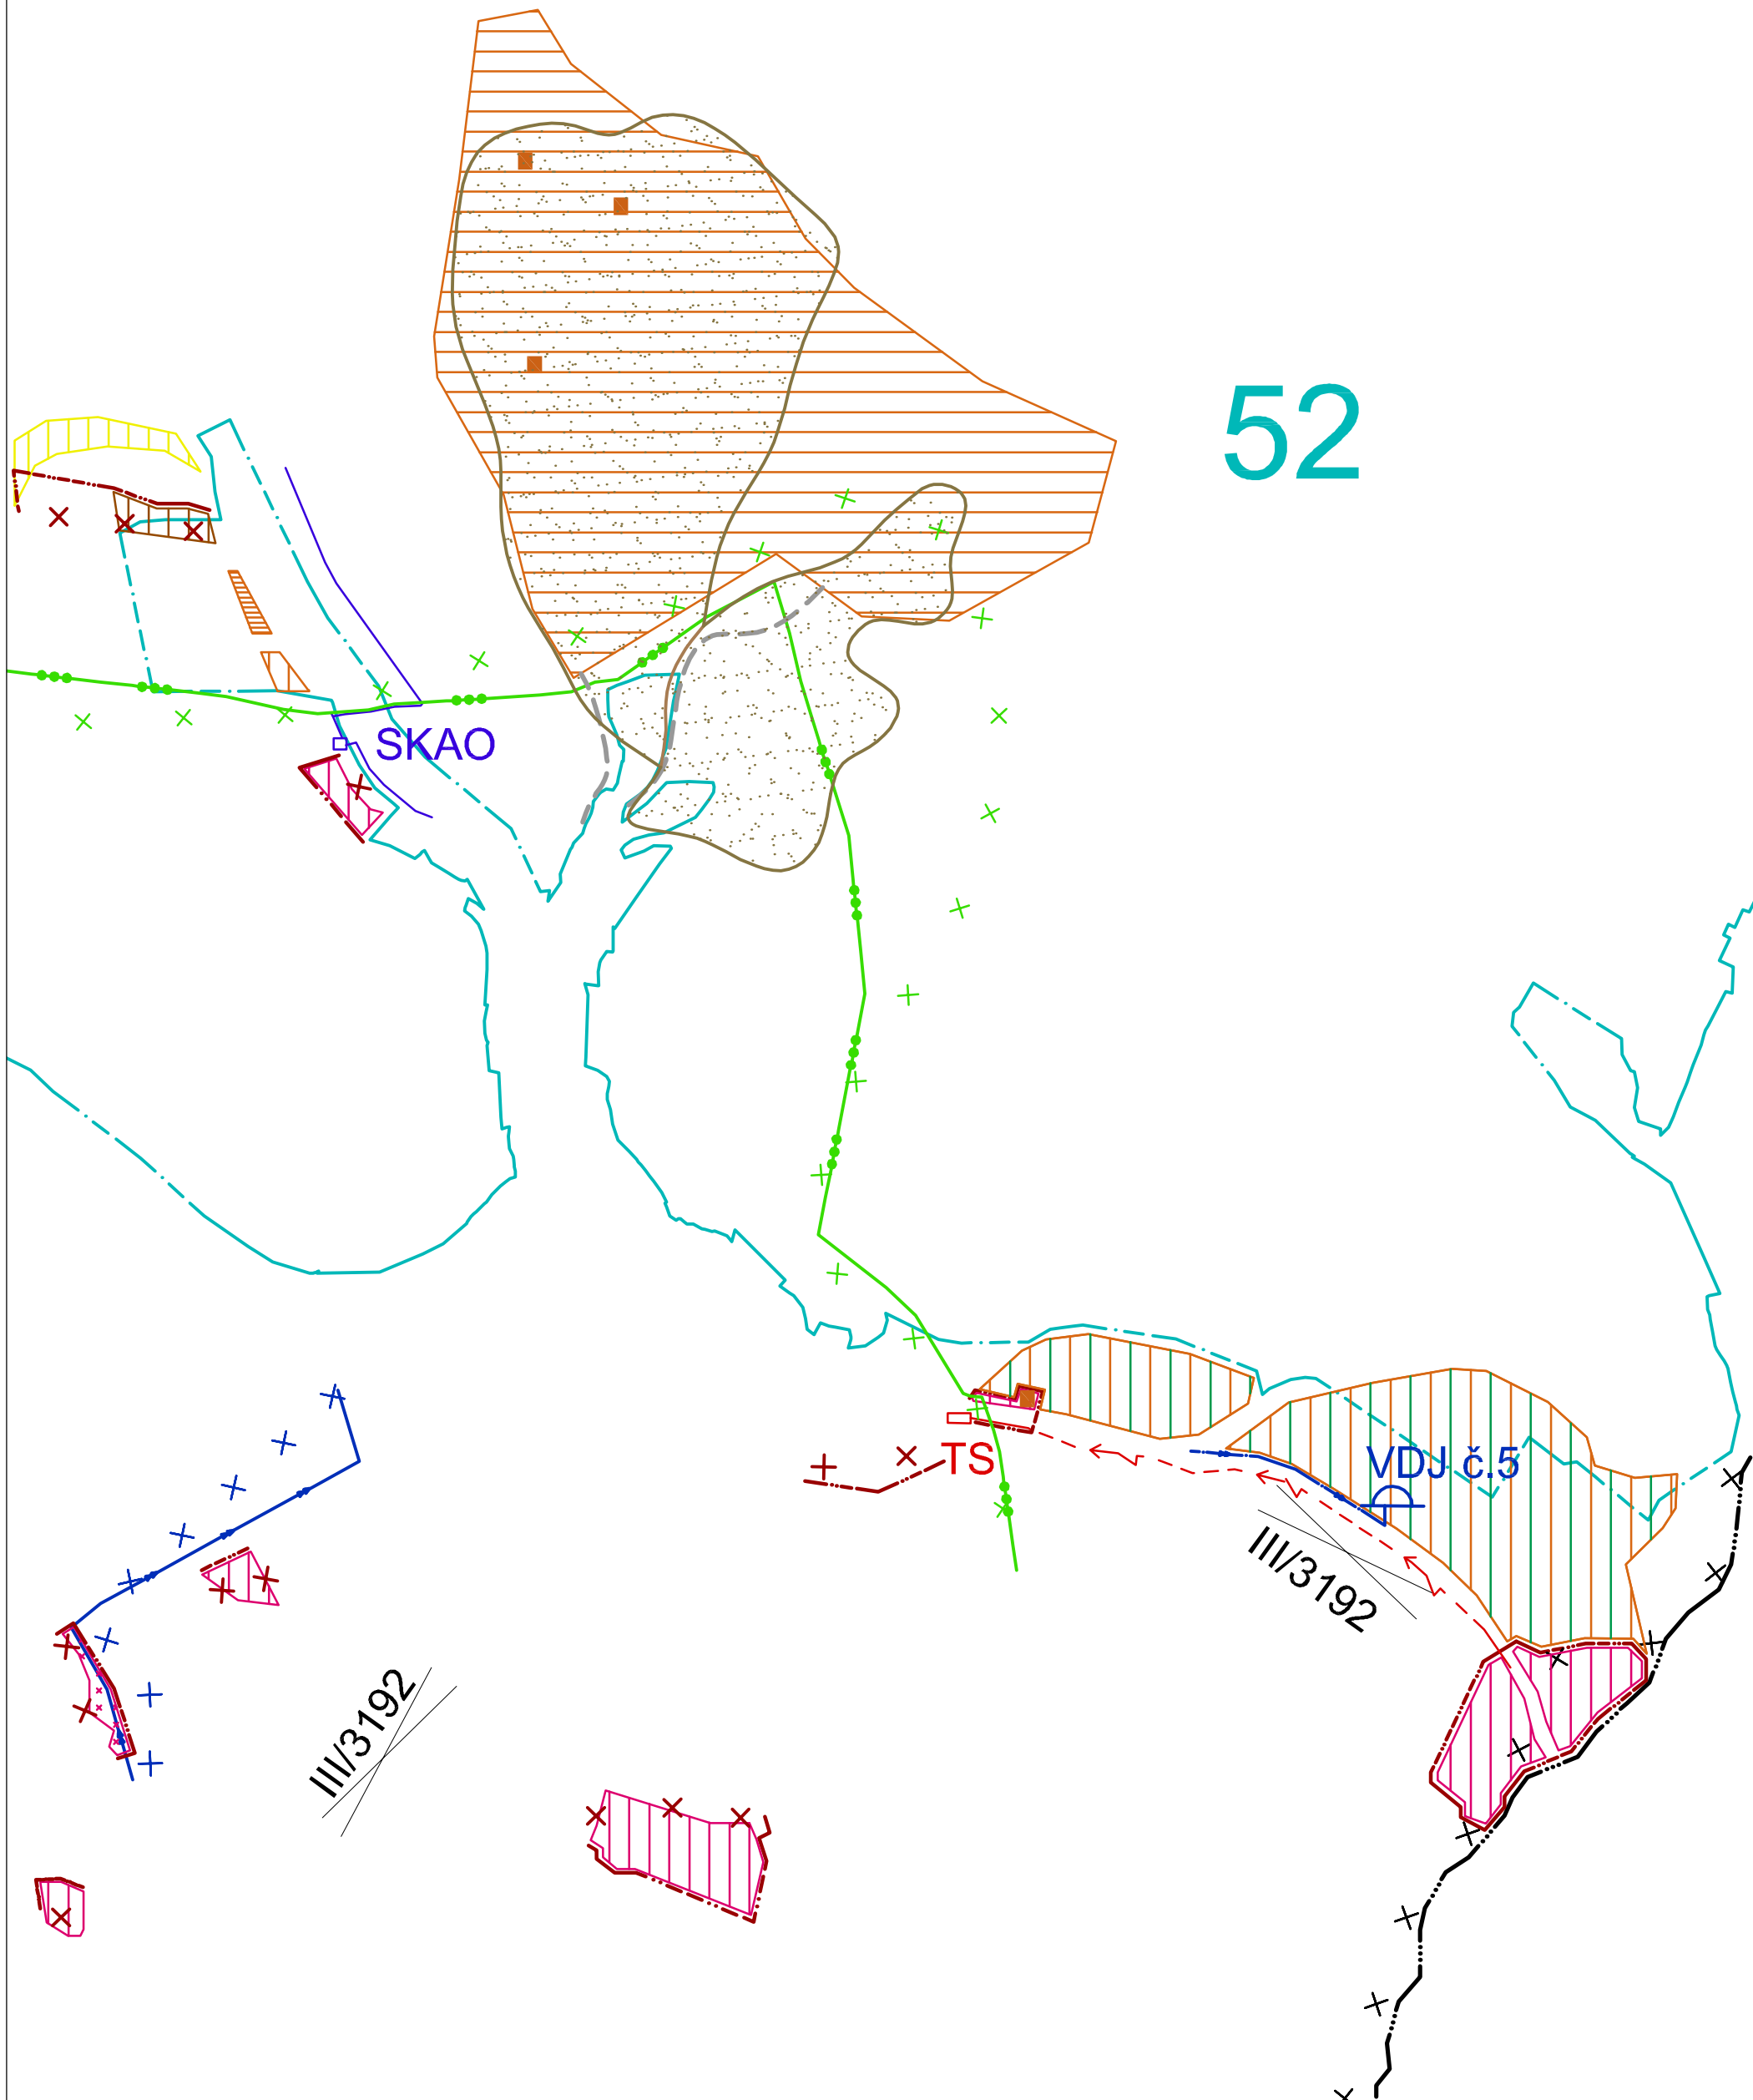

ZMENY A DOPLNKY Č. 2/2021 ÚZEMNÉHO PLÁNU OBCE KAMENICA		
OBJEDNÁVATEL :	Obec Kamenica	
ZODPOVEDNÝ PROJEKTANT :	Ing. arch Mariana Šimková	
ODBORNÍ PROJEKTANTI A KONSULTANTI :	Ing. Marián Pekarovič, Ing. Július Furmaník, Ing. Jaroslav Lipták, Ing. Michal Nagy	
MIERKA: 1 : 10 000	FORMÁT: 2 x A4	DÁTUM : november 2021
KOMPLEXNÝ URBANISTICKÝ NÁVRH KATASTRÁLNEHO ÚZEMIA OBCE, OCHRANA PRÍRODY A TVORBA KRAJINY		VÝKRES Č. 6