

# LEGENDA


(ÚPN-O Z R. 2010) :

## ZÁVÄZNÉ FUNKČNÉ VYUŽITIE ÚZEMIA:



## ZÁVÄZNÉ FUNKČNÉ VYUŽITIE ÚZEMIA :

### DOPRAVA :

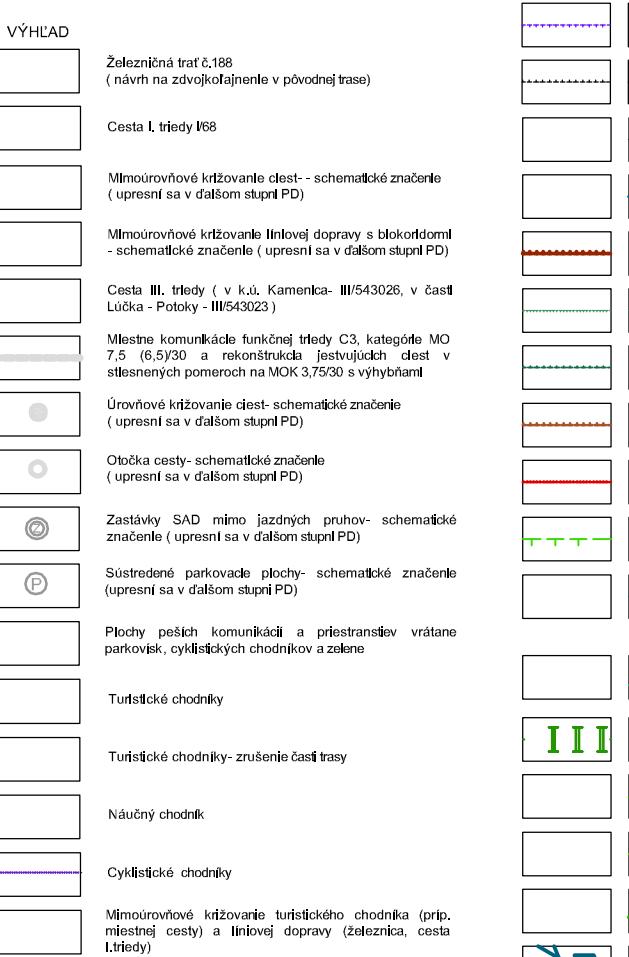


## ZÁVÄZNÉ REGULATÍVY:

### STAV

### NÁVRH

### VÝHLAD

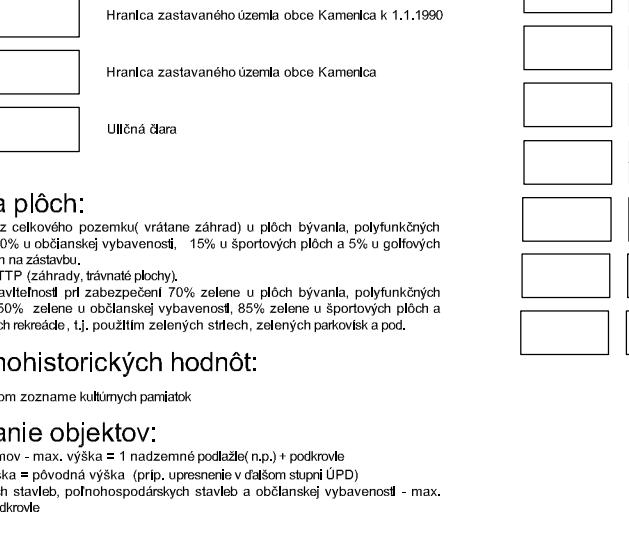

## Koeficienty využitia plôch:

- Modifikované zastavanie: obecne 30% + odkrovené pozemky vrátane záhrad u plôch bývania, polyfunkčných plôch a plôch rezidenciálnej výstavby, 50% u občianskej výbaveneosti, 15% u športových plôch a 5% u golfových plôch a plôch rekreácií neurčených na záhradu,  
- Ostatné plôchy pozemkov budú v TTP (záhrady, terasné plôchy),  
- Prípadne: Je výška zastavenej plochy záhrad pre zastaveneckú 70%, záhrad u plôch bývania, polyfunkčných plôch a plôch rezidenciálnej výstavby, 60%, záhrad u občianskej výbaveneosti, 85%, záhrad u športových plôch a 95% u plôch golfových plôch a plôch rekreácií, t.j. použitím záhrad, teras, záhradných parkovísk a pod.

## Zachovanie kultúrnohistorických hodnôt:


Objekty evoluujúci v Územnom zozname kultúrnych pamiatok  
 Výškové usporiadanie objektov:  
- navrhované objekty rodinných domov - max. výška z 1 nadzemného podlažia (n.p.) + podkrovie  
- rekonstruované objekty - max. výška a pôvodná výška (pripl. upresnenie v dôlžnom stupni UPD)  
- navrhované objekty: premeničenské stavby, poľnohospodárskych stavieb a občianskej výbaveneosi - max. výška 2 nadzemné podlažia + podkrovie

## Ochranné pásmá a ochrana prírody:

### STAV

### NÁVRH

### VÝHLAD

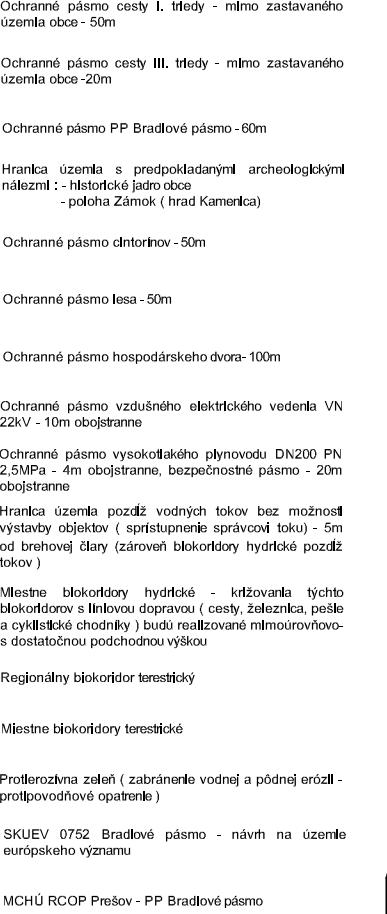


## ZÁVÄZNÉ REGULATÍVY:

### STAV

### NÁVRH


### VÝHLAD

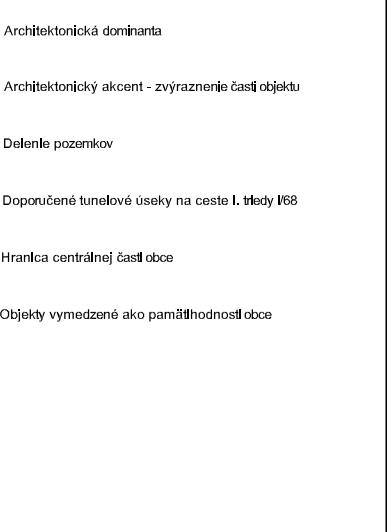


# LEGENDA OBJEKTOV:

(ÚPN-O Z R. 2010) :

## JESTVUJÚCE OBJEKTY:

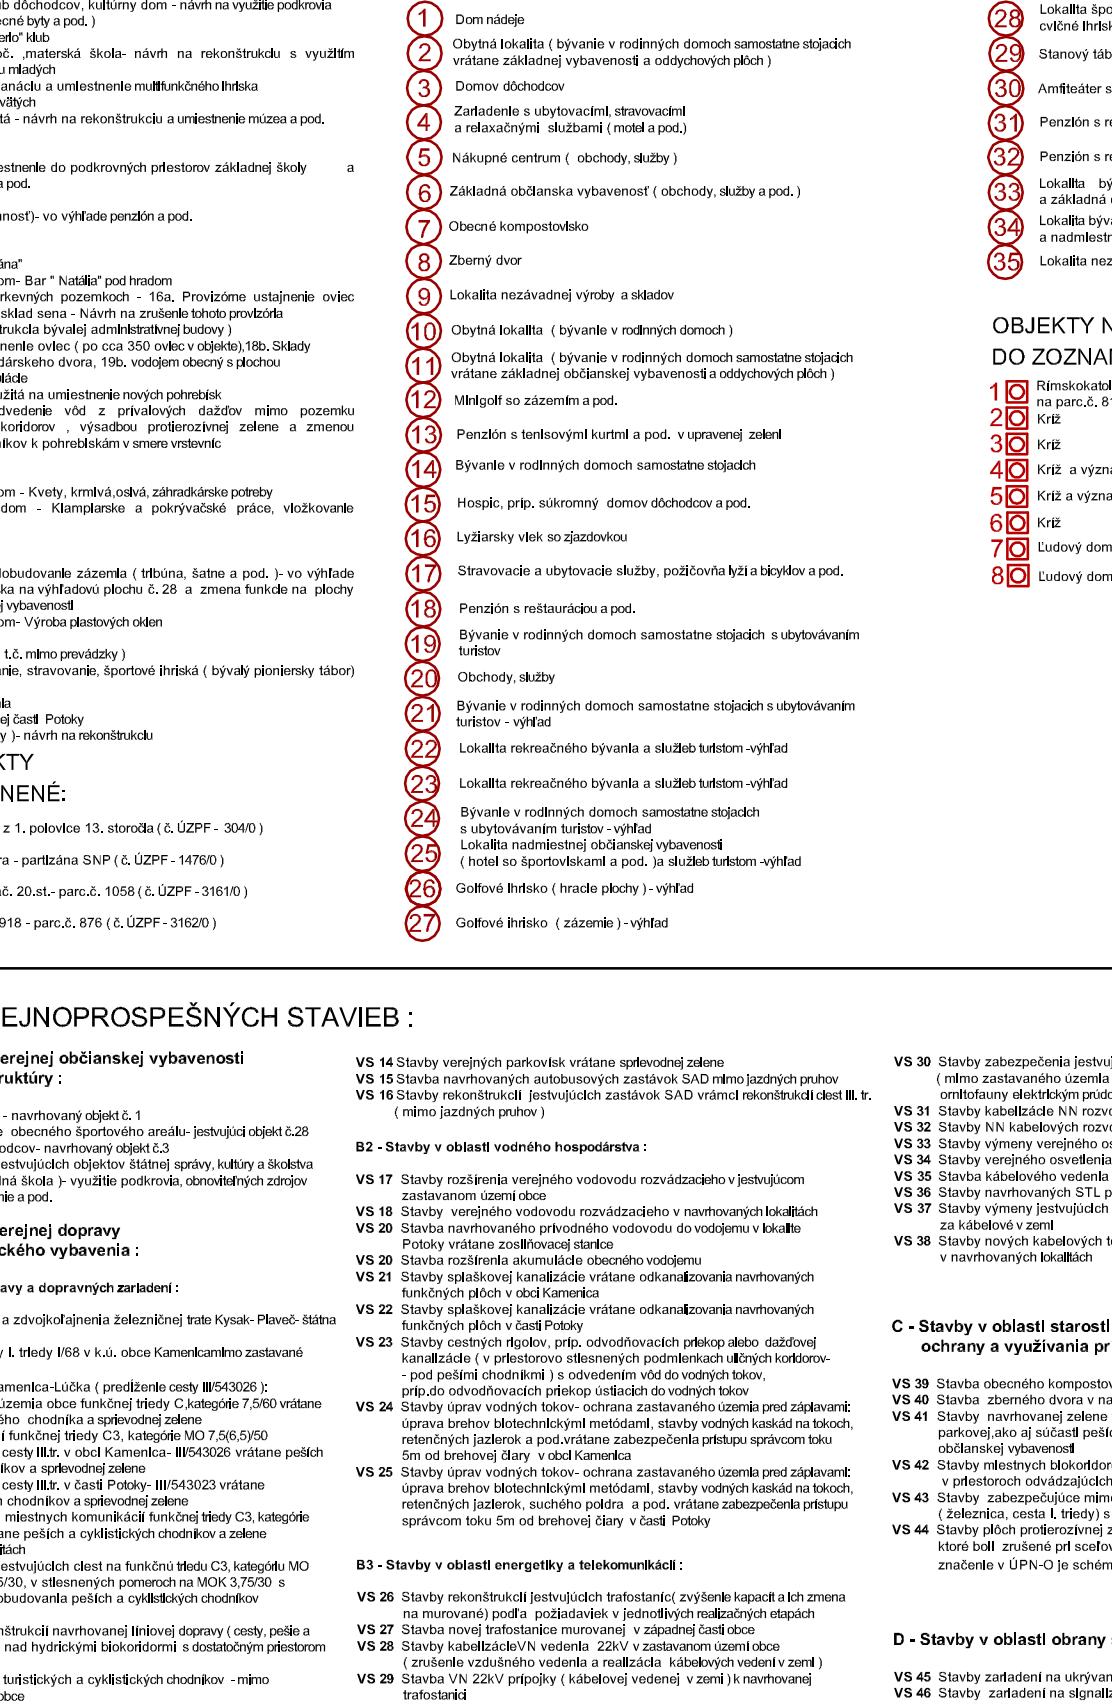

## NAVRHOVANÉ OBJEKTY A LOKALITY:

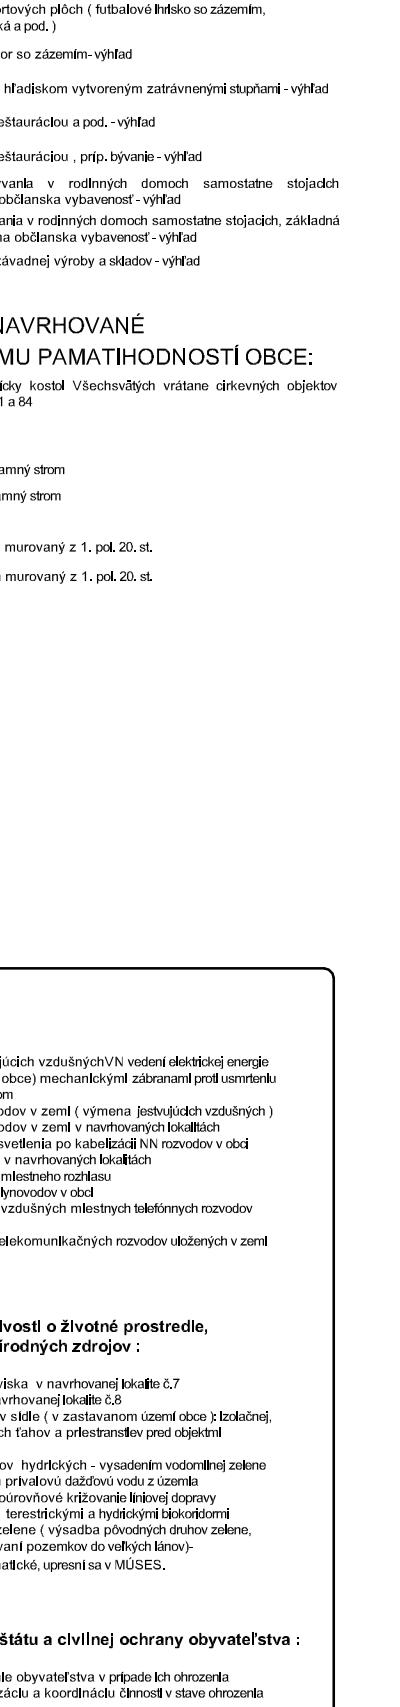

# LEGENDA

(DOPLNENIE LEGENDY V Z A D Č.1 ÚPN-O Z R. 2019) :

## ZÁVÄZNÉ FUNKČNÉ VYUŽITIE ÚZEMIA:

### STAV

### NÁVRH

### VÝHLAD



## ZÁVÄZNÉ REGULATÍVY:

### STAV

### NÁVRH

### VÝHLAD



## OBJEKTY NAVRHOVANÉ DO ZOZNAMU PAMATIHODNOSTÍ OBCE:

### STAV

### NÁVRH

### VÝHLAD



## ZÁVÄZNÉ REGULATÍVY:

### STAV

### NÁVRH

### VÝHLAD



## LEGENDA OBJEKTOV:

## NAVRHované objekty a lokality:

### STAV

### NÁVRH

### VÝHLAD



## NAVRHované objekty a lokality:

### STAV

### NÁVRH

### VÝHLAD



## ZMENY A DOPLNKY Č. 2 ÚZEMNÉHO PLÁNU OBCE KAMENICA

### OBJEDNÁVATEĽ:

### ZODPOVEDNÝ PROJEKTANT:

### ODBORNÍ PROJEKTANTI:

### A KONZULTANTI:



## LEGENDA VÝKRESU Č. 2 ÚPN-O (Z R. 2010)

## LEGENDA Č. 1

### L2

## LEGENDA

## Z A D Č. 1 ÚPN-O (Z R. 2019)

### L2