

# Požiadavky 8-10 a 12-17


# Alternatíva č.1

## LEGENDA LOKALÍT:


- JESTVUJÚCE OBJEKTY A LOKALITY ZMENENÉ OPROTI ÚPN-O Z R. 2010  
A NAVRHOVANÉ NA ZMENU V Z A D Č.2 ÚPN-O:
- 1 A Návrh na zmenu navrhovaných plôch občianskej vybavenosti na plochy verejnej zelene, peších chodníkov a pešieho priestranstva so zeleňou s možnosťou umiestnenia športovísk v zeleni a drobných objektov
  - 1 B Návrh na zmenu plôch verejného priestranstva so zeleňou na plochu občianskej vybavenosti (miniarmistád)
  - 4 Návrh na zmenu navrhovaných plôch športu (pôvodne plôch občianskej vybavenosti - krajčárskej dielne) na plochy bývaní v nízkopodlažnom bytovom dome
  - 28 Doplnenie častí jestvujúcich športových plôch (futbalová tribúna, multifunkčné ihrisko)

- NAVRHOVANÉ OBJEKTY A LOKALITY ZMENENÉ OPROTI ÚPN-O Z R. 2010  
A NAVRHOVANÉ OBJEKTY A LOKALITY V Z A D Č.2 ÚPN-O:
- 1 A Jestvujúca zmena navrhovanej plochy verejnej zelene na jestvujúci zborný dvor
  - 1 B Návrh zmeny navrhovaných plôch občianskej vybavenosti (Dom nádeje) na plochy verejnej zelene
  - 2 A Návrh zmeny plochy časti záhrad jestvujúcich rodinných domov na plochy navrhovaných rodinných domov vrátane návrhu zmeny verejnej zelene a peších priestranstiev na prístupovú komunikáciu k navrhovaným rodinným domom
  - 2 B návrh zmeny verejnej zelene a peších priestranstiev a časti navrhovanej plochy pre bývanie v rodinných domoch na prístupovú komunikáciu k navrhovaným rodinným domom v lokalite 2A

- 2 C Návrh na zrušenie častí navrhovaných plôch bývaní v rodinných domoch z dôvodu upresnenia trasovania potrubia privodného vodovodného potrubia do vodojemu
- 4 A Návrh na zmenu plôch občianskej vybavenosti so zeleňou - zariadenie s ubytovacími, stravovacími a relaxačnými službami (motel a pod.) a častí verejného priestranstva so zeleňou na plochy bývaní v rodinných domoch samostatne stojacích s plochami záhrad
- 4 B Návrh na zmenu trasovania miestnej zbernej komunikácie vrátane zmeny trasovania zazelenej cestnej prekopy na odvádzanie dažďových vôd
- 4 C Návrh na zmenu trasovania zazelenej prekopy odvádzajúcej prívratové dažďové vody plniacej funkciu hydrického blokovdoru
- 10 A Návrh na zmenu trasovania navrhovanej prístupovej komunikácie- priblíženie k ceste I. triedy vrátane zmeny trasovania turistického chodníka a návrh na výstavbu jednostranne využitej komunikácie na zástavbu rodinnými domami vzhľadom na upresnenie trasovania jestvujúceho privodného vodovodného potrubia do vodojemu
- 10 B Návrh na zmenu častí navrhovaných plôch záhrad na verejné pešie priestranstvo so zeleňou a turistickým chodníkom a prístupovú komunikáciu
- 33 A Zmena výhľadových plôch bývaní v rodinných domoch na navrhované plochy bývaní v rodinných domoch samostatne stojacích s plochami záhrad vrátane zmeny komunikačného systému
- 33 B Doplnenie jestvujúcich plôch bývaní v rodinných domoch samostatne stojacích s plochami záhrad zrealizovaných na plochách navrhovaných na zadržiavanie vody v území pri prívratových dažďoch formou retenčnej vodnej plochy
- 33 C Návrh prekopy odvádzajúcej prívratové dažďové vody do navrhovanej retenčnej vodnej plochy plniacej funkciu hydrického blokovdoru
- 33 D Návrh na zmenu lokalizácie retenčnej vodnej plochy navrhovanej na zadržiavanie vody v území pri prívratových dažďoch
- 44 Návrh plôch bývaní v rodinných domoch so záhradami

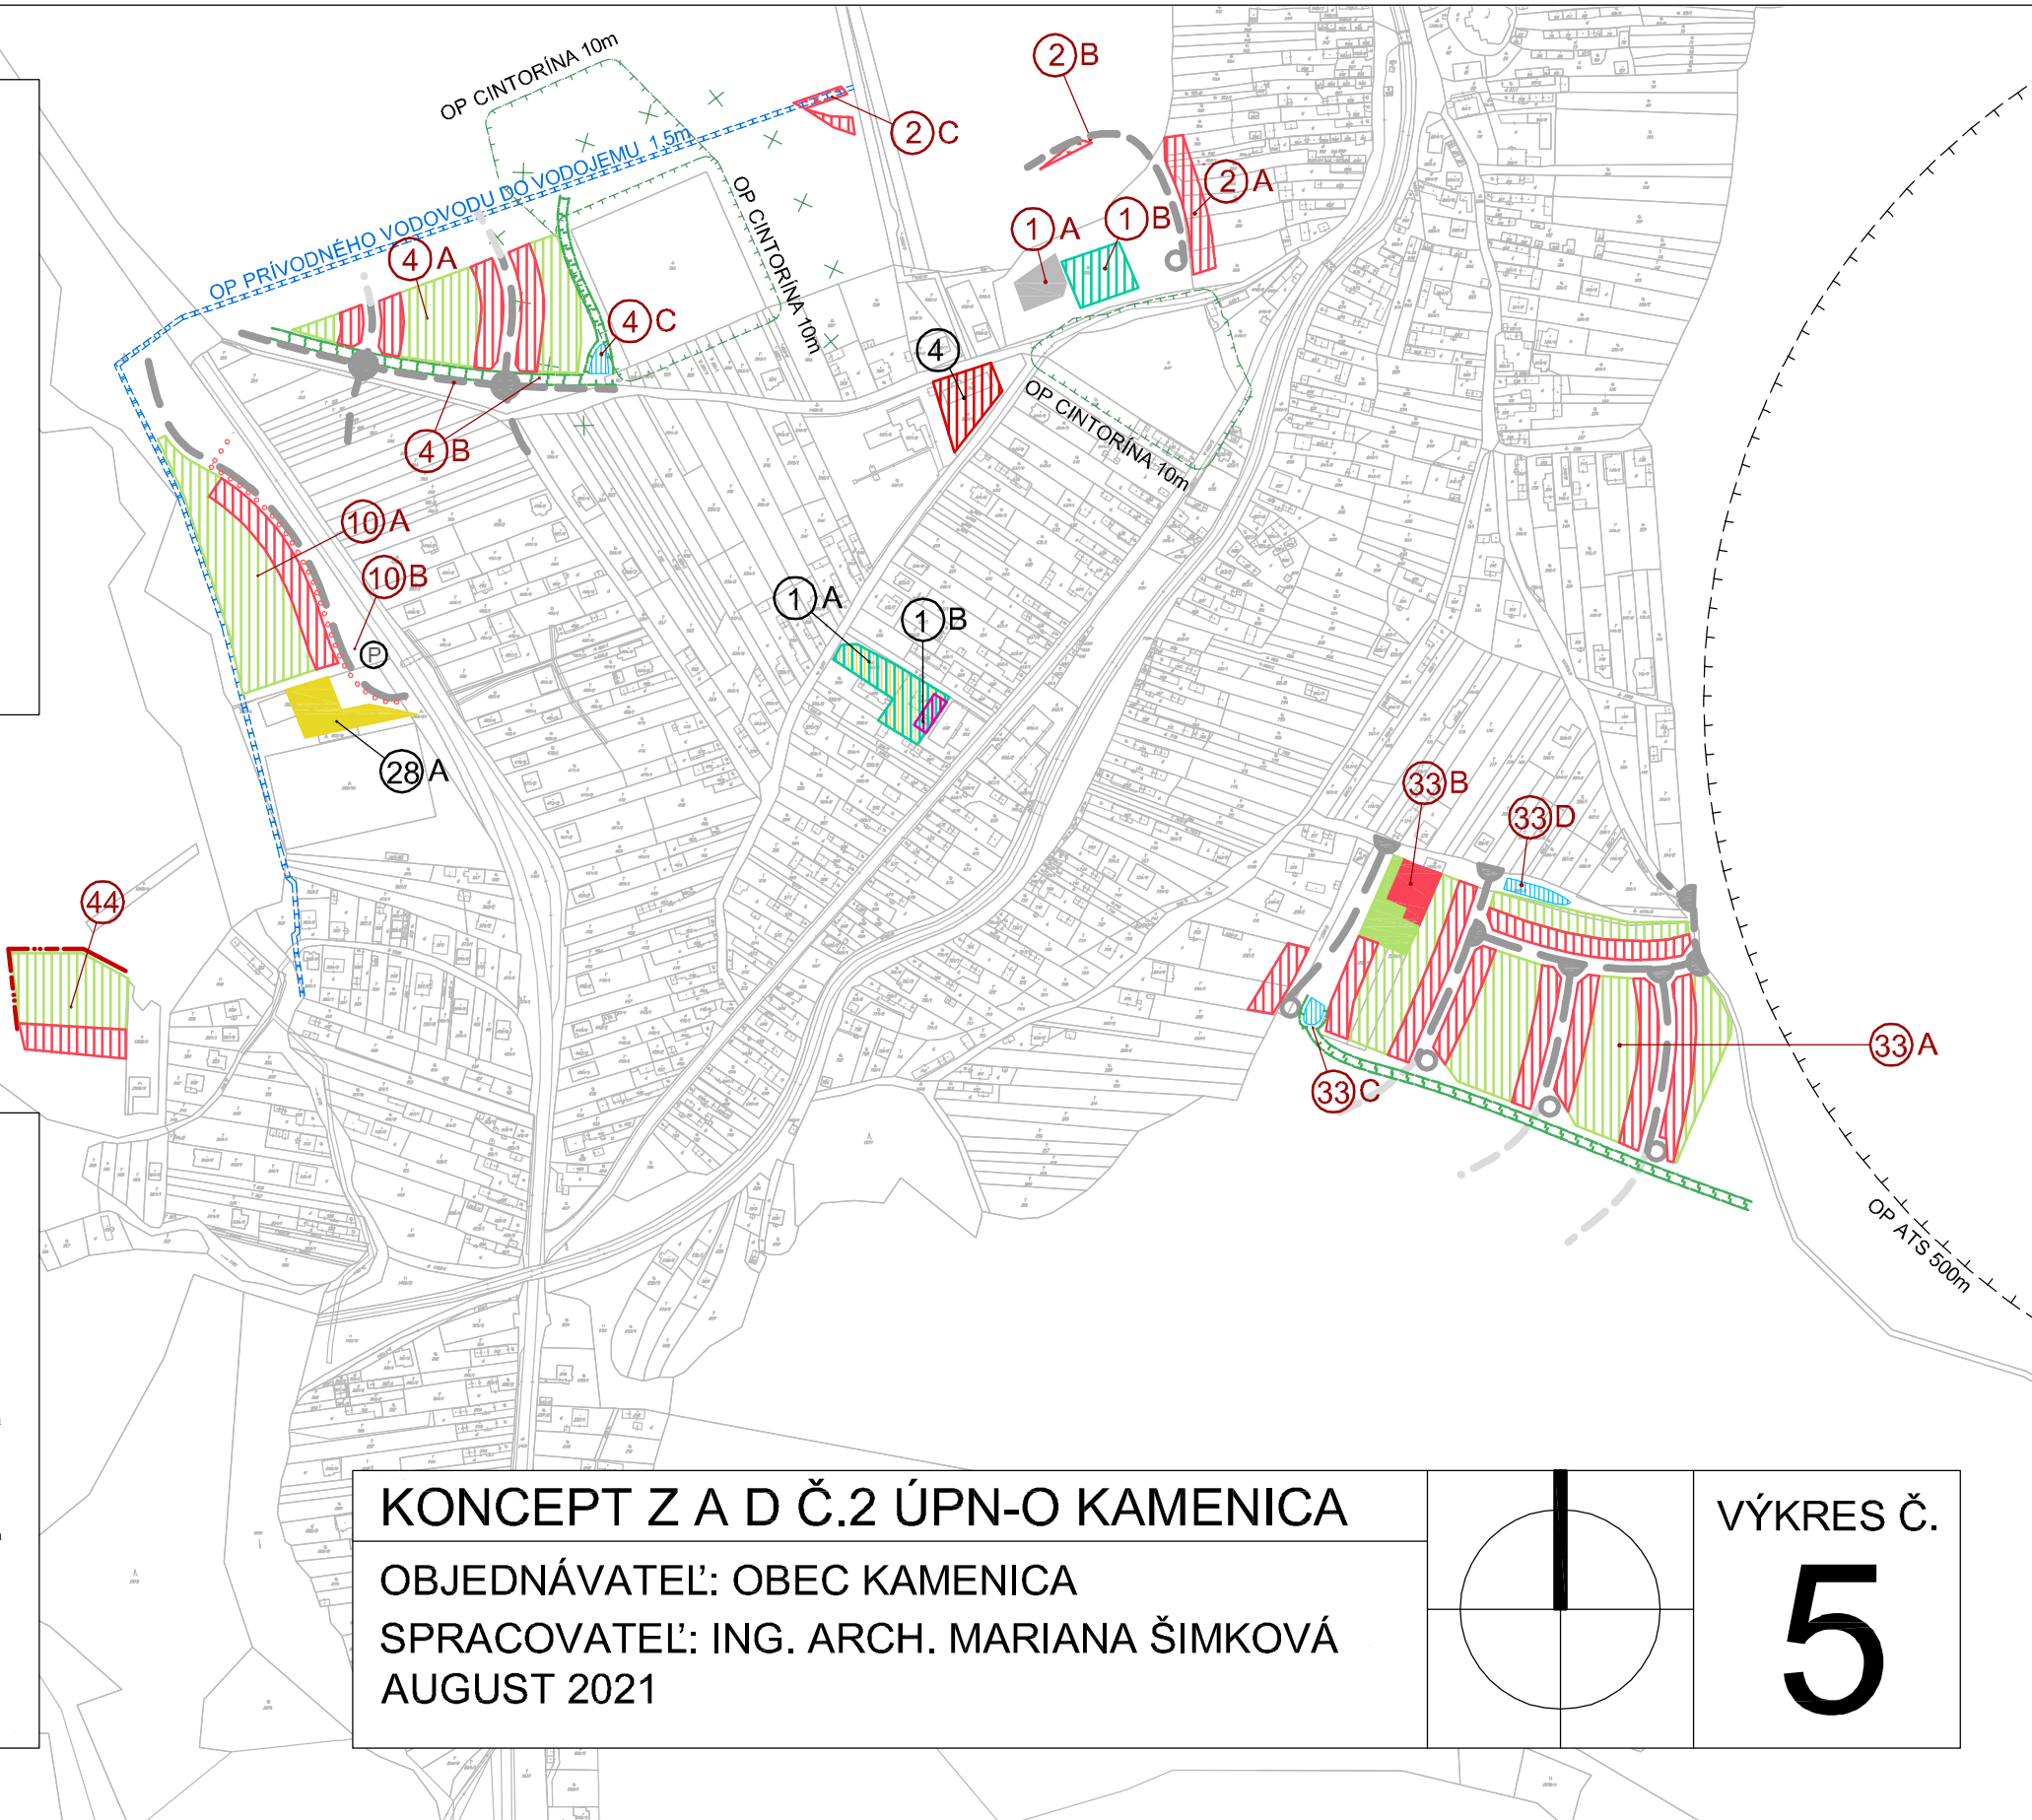

KONCEPT Z A D Č.2 ÚPN-O KAMENICA  
OBJEDNÁVATEĽ: OBEC KAMENICA  
SPRACOVATEĽ: ING. ARCH. MARIANA ŠIMKOVÁ  
AUGUST 2021

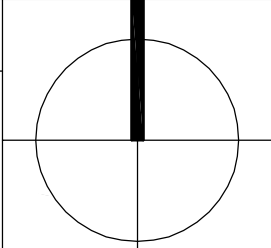

VÝKRES Č.  
**5**