


- SO 01 Verejné osvetlenie**
uložený v zemi v chráničke KSX-PEG 40
- WL1.1: 1-AYKY-J 4x25RE, L=10m, (jestv. VO ÷ navrh. SPP 2)
 - WL1.2: 1-NFA2X-J 4x25RM, L=40m, (navrh. SPP 2 ÷ navrh. pb. VO č.1)
 - WL1.3: 1-NFA2X-J 4x25RM, L=40m, (navrh. pb. VO č.1 ÷ navrh. pb. VO č.2)
 - WL1.4: 1-AYKY-J 4x25RE, L=40m, (navrh. pb. VO č.2 ÷ navrh. pb. VO č.3)
 - WL1.5: 1-AYKY-J 4x25RE, L=40m, (navrh. pb. VO č.3 ÷ navrh. pb. VO č.4)
 - WL1.6: 1-AYKY-J 4x25RE, L=40m, (navrh. pb. VO č.4 ÷ navrh. pb. VO č.5)
 - WL1.7: 1-AYKY-J 4x25RE, L=40m, (navrh. pb. VO č.5 ÷ navrh. pb. VO č.6)
 - WL1.8: 1-AYKY-J 4x25RE, L=40m, (navrh. pb. VO č.6 ÷ navrh. pb. VO č.7)
 - WL1.9: 1-AYKY-J 4x25RE, L=40m, (navrh. pb. VO č.7 ÷ navrh. pb. VO č.8)
 - WL1.10: 1-AYKY-J 4x25RE, L=40m, (navrh. pb. VO č.8 ÷ navrh. pb. VO č.9)
 - WL1.11: 1-AYKY-J 4x25RE, L=40m, (navrh. pb. VO č.9 ÷ navrh. pb. VO č.10)
 - WL1.12: 1-AYKY-J 4x25RE, L=40m, (navrh. pb. VO č.10 ÷ navrh. pb. VO č.11)

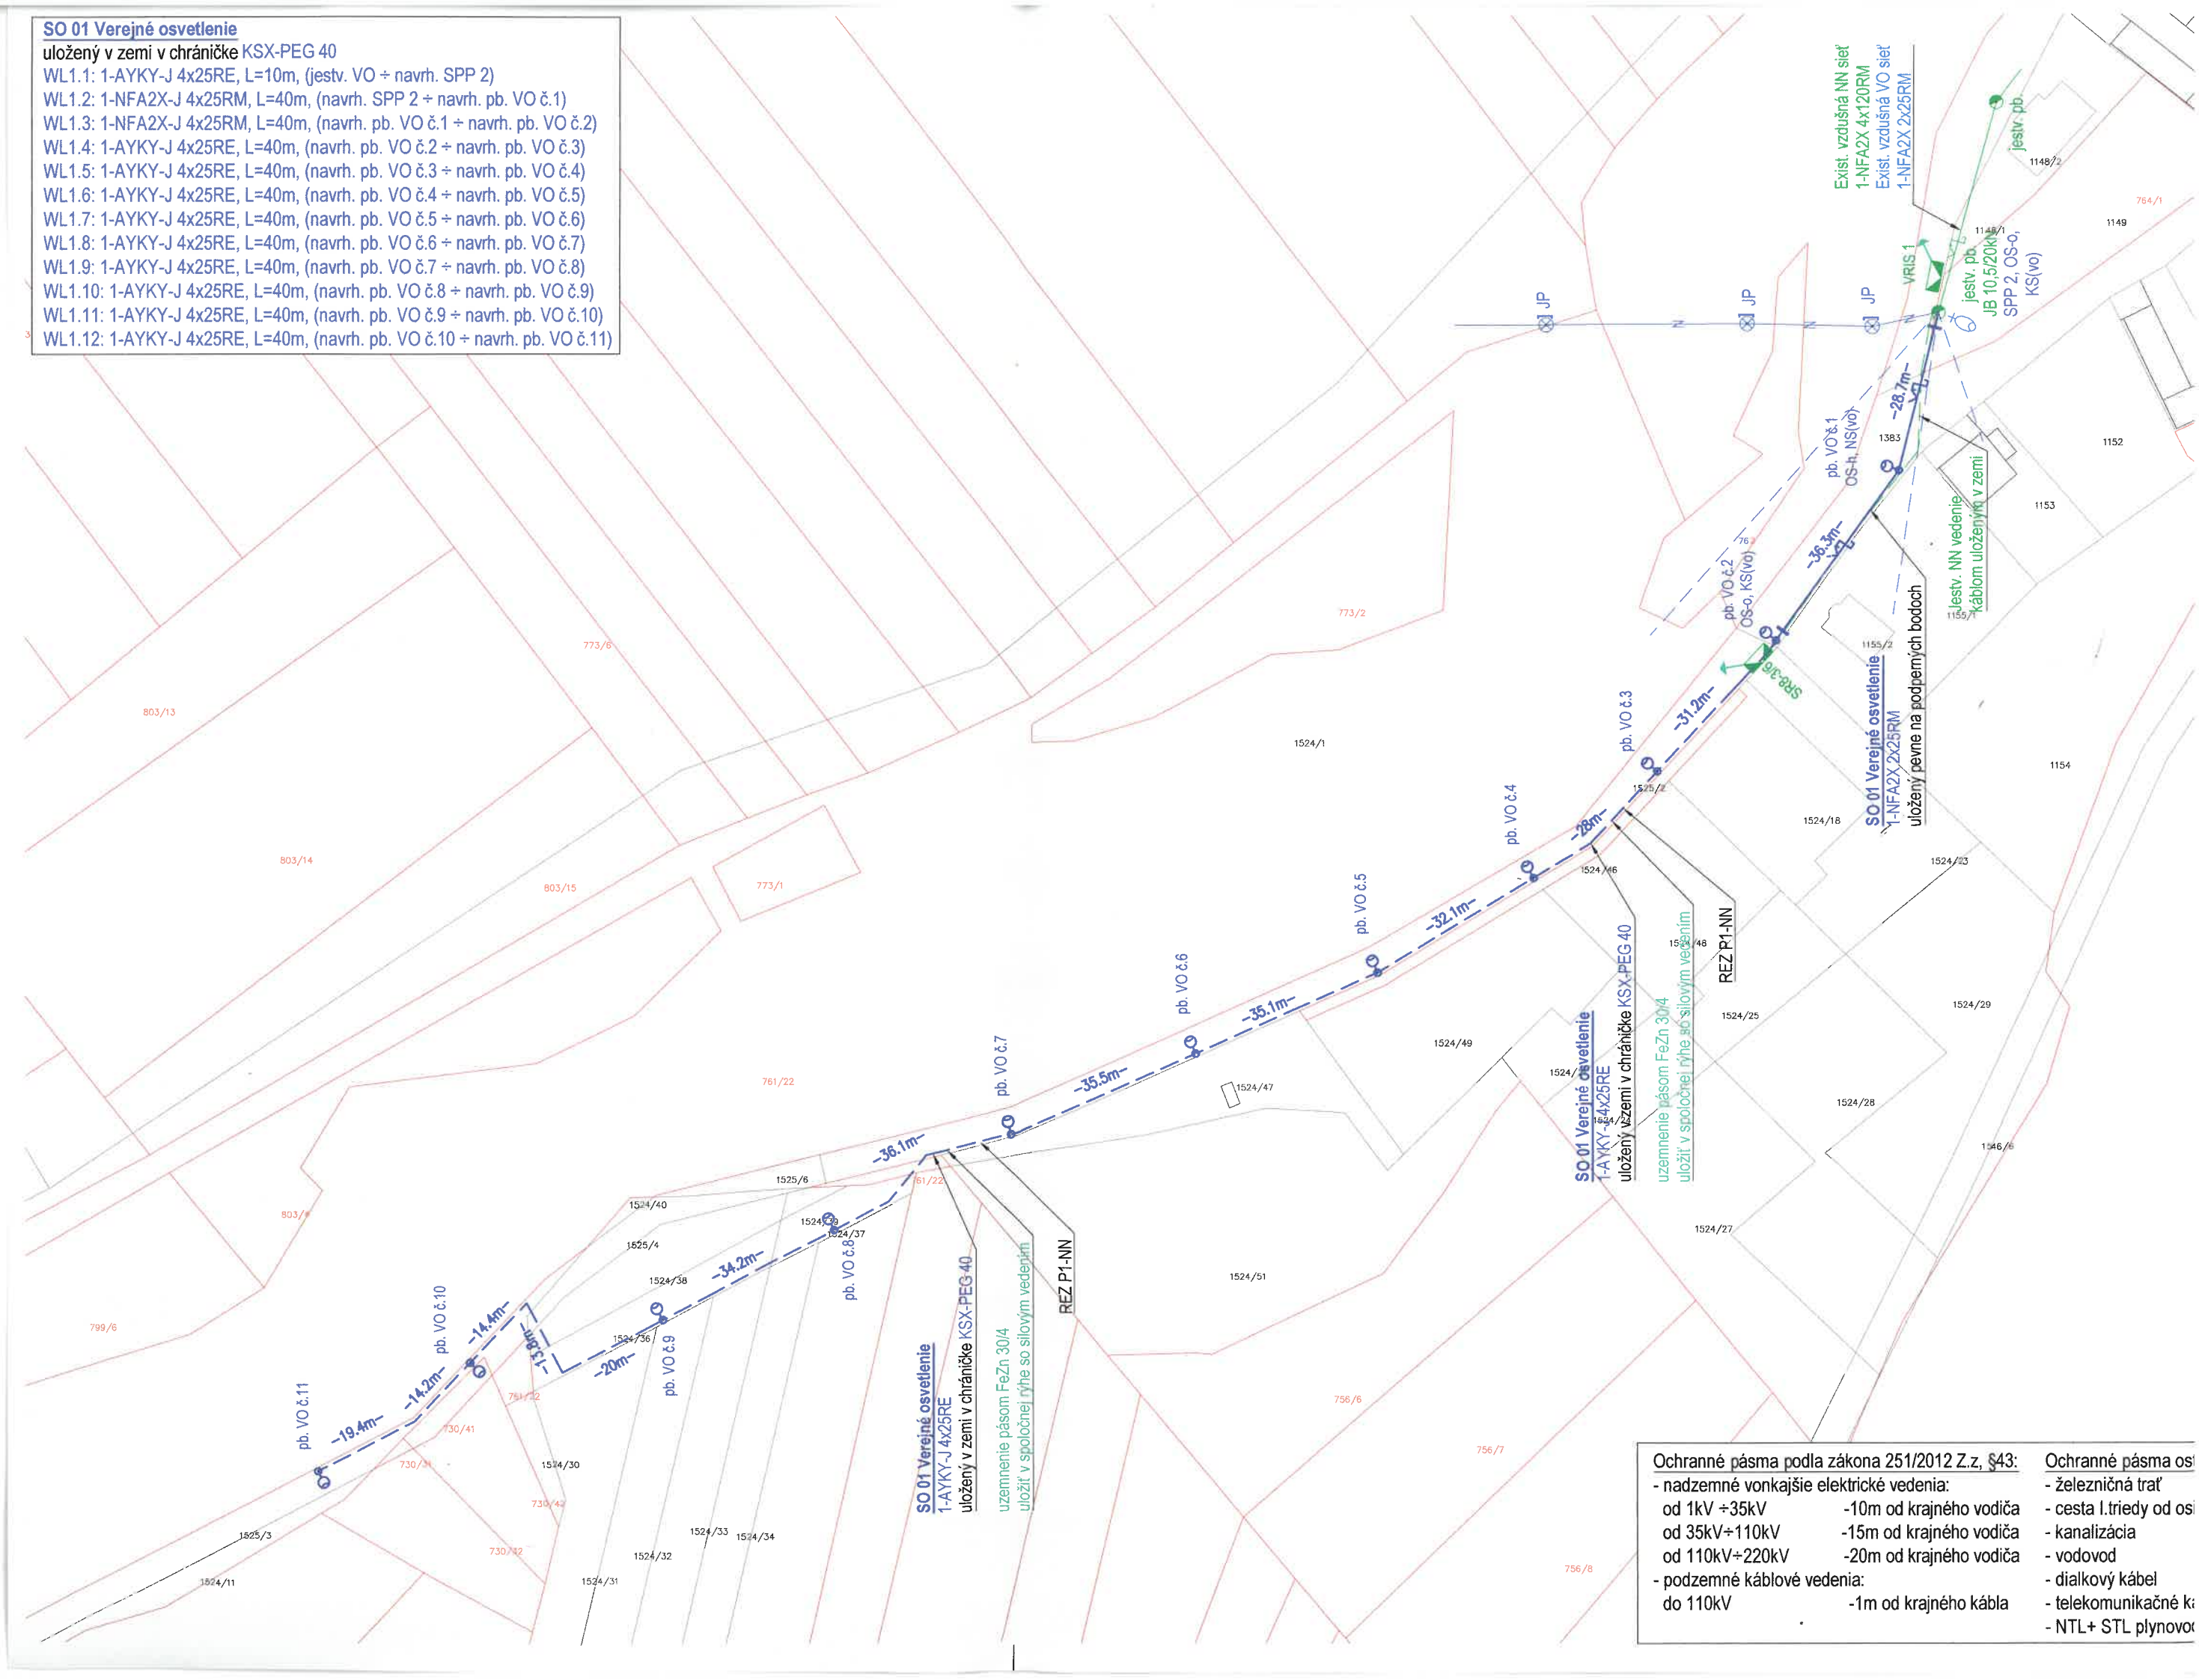

Ochranné pásma podľa zákona 251/2012 Z.z. §43:

- nadzemné vonkajšie elektrické vedenia:	
od 1kV ÷ 35kV	-10m od krajného vodiča
od 35kV ÷ 110kV	-15m od krajného vodiča
od 110kV ÷ 220kV	-20m od krajného vodiča
- podzemné káblové vedenia:	
do 110kV	-1m od krajného kábla

- Ochranné pásma os:**
- železničná trať
 - cesta I. triedy od osi
 - kanalizácia
 - vodovod
 - diaľkový kábel
 - telekomunikačné káble
 - NTL + STL plynovod